



Pomáhat a chránit

KRAJSKÉ ŘEDITELSTVÍ POLICIE STŘEDOČESKÉHO KRAJE

Územní odbor Mělník
Dopravní inspektorát

Č. j. KRPS-61232-2/ČJ-2026-010606-PÚP

Mělník 12. března 2026

Počet stran: 2

COLAS CZ, a.s.
Rubeška 215/1
Vysočany
190 00 Praha 9

Rekonstrukce komunikace č. II/608, Praha - Veltrusy

Policie České republiky Krajské ředitelství policie Středočeského kraje dopravní inspektorát Mělník (dále jen PČR „DI Mělník“) po posouzení Vaší žádosti **vydává souhlasné závazné stanovisko ke zvláštnímu užívání pozemní komunikace** za účelem "provádění stavebních prací, § 25 odst. 6 písm. c) bod 3 zákona č. 13/1997 Sb., o pozemních komunikacích", Rekonstrukce komunikace č. II/608, Praha - Veltrusy, úplná uzavírka pozemní komunikace v předpokládaném termínu: 04. – 08.2026.

V souladu s ust. § 77 odst. 1 písm. c) zákona č. 361/2000 Sb., o provozu na pozemních komunikacích, ve znění pozdějších předpisů, PČR „DI Mělník“ dále pro tuto stavbu **vyjádření k přechodné úpravě provozu na pozemních komunikacích** a stanoví podmínky pro zajištění bezpečnosti a plynulosti provozu na pozemních komunikacích.

- Stanovení přechodné úpravy provozu na pozemních komunikacích a rozhodnutí o povolení zvláštního užívání pozemní komunikace vydá příslušný správní úřad.

- PČR „DI Mělník“ schvaluje „DIO“ dle návrhu.

- Žádnou z činností nesmí dojít k ohrožení bezpečnosti a plynulosti provozu na pozemních komunikacích, zejména k ohrožení chodců a cyklistů.

- Přechodná úprava bude instalována po dobu nezbytně nutnou pro stanovený účel a ihned po ukončení akce bude odstraněna.

- Místní úprava, která bude v rozporu s přechodnou úpravou, bude zakryta.

- Bude použito dopravních značek a zařízení v souladu s vyhláškou č. 294/2015 Sb., kterou se provádějí pravidla provozu na pozemních komunikacích, v reflexním provedení v základní velikosti v provedení dle ČSN EN 12899-1.

- Dopravní značky a zařízení budou zajištěny proti posunutí, otočení nebo pádu, ke kterému by mohlo dojít vlivem provozu nebo povětrnostních podmínek.

Bezručova 2796
276 58 Mělník

www.policie.cz

Tel.: +420 974 876 259
E-mail: krps.podatelna@policie.gov.cz
ID DS: 2dtai5u

- Bude prováděna pravidelná kontrola dopravního značení a v případě poškození nebo ztráty bude neprodleně nahrazeno novým.
- V rámci samotné stavby musí být dodrženy platné ČSN a nesmí docházet ke znečišťování pozemní komunikace.
- Termín započetí akce a umístění přechodného dopravního značení musí být koordinován s dalšími akcemi, při kterých dojde k omezení provozu a následnému značení objízdných tras v dotčeném úseku.
- Bude zajištěn přístup k okolním nemovitostem.
- Pokud to bude dopravní situace vyžadovat, PČR „DI Mělník“ vydá v průběhu akce další podmínky k zajištění bezpečnosti a plynulosti provozu na pozemních komunikacích.

PČR „DI Mělník“ **upozorňuje**, že plánovaná akce (objízdná trasa pro akci) zasahuje do plánované akce: Oprava povrchu komunikace č. II/101, Hostín u Vojkovic.


Dále PČR „DI Mělník“ **upozorňuje**, že navrhovaná objízdná trasa po pozemní komunikaci č. II/522 (Chlumín, Netřeba, Kopeč) není ideálním řešením. Pozemní komunikace č. II/522, není stavebně technicky odpovídající (šířkové poměry pozemní komunikace) pro obousměrný provoz nákladní dopravy.

Zpracoval:
por. Ing. Pavel Tálaš

npor. Marek Novák, DiS.
vedoucí dopravního inspektorátu

schváleno elektronicky
(podepsáno zvláštním technologickým prostředkem
podle § 65 odst. 8 zákona č. 499/2004 Sb.)

SITUACE - ETAPA 3

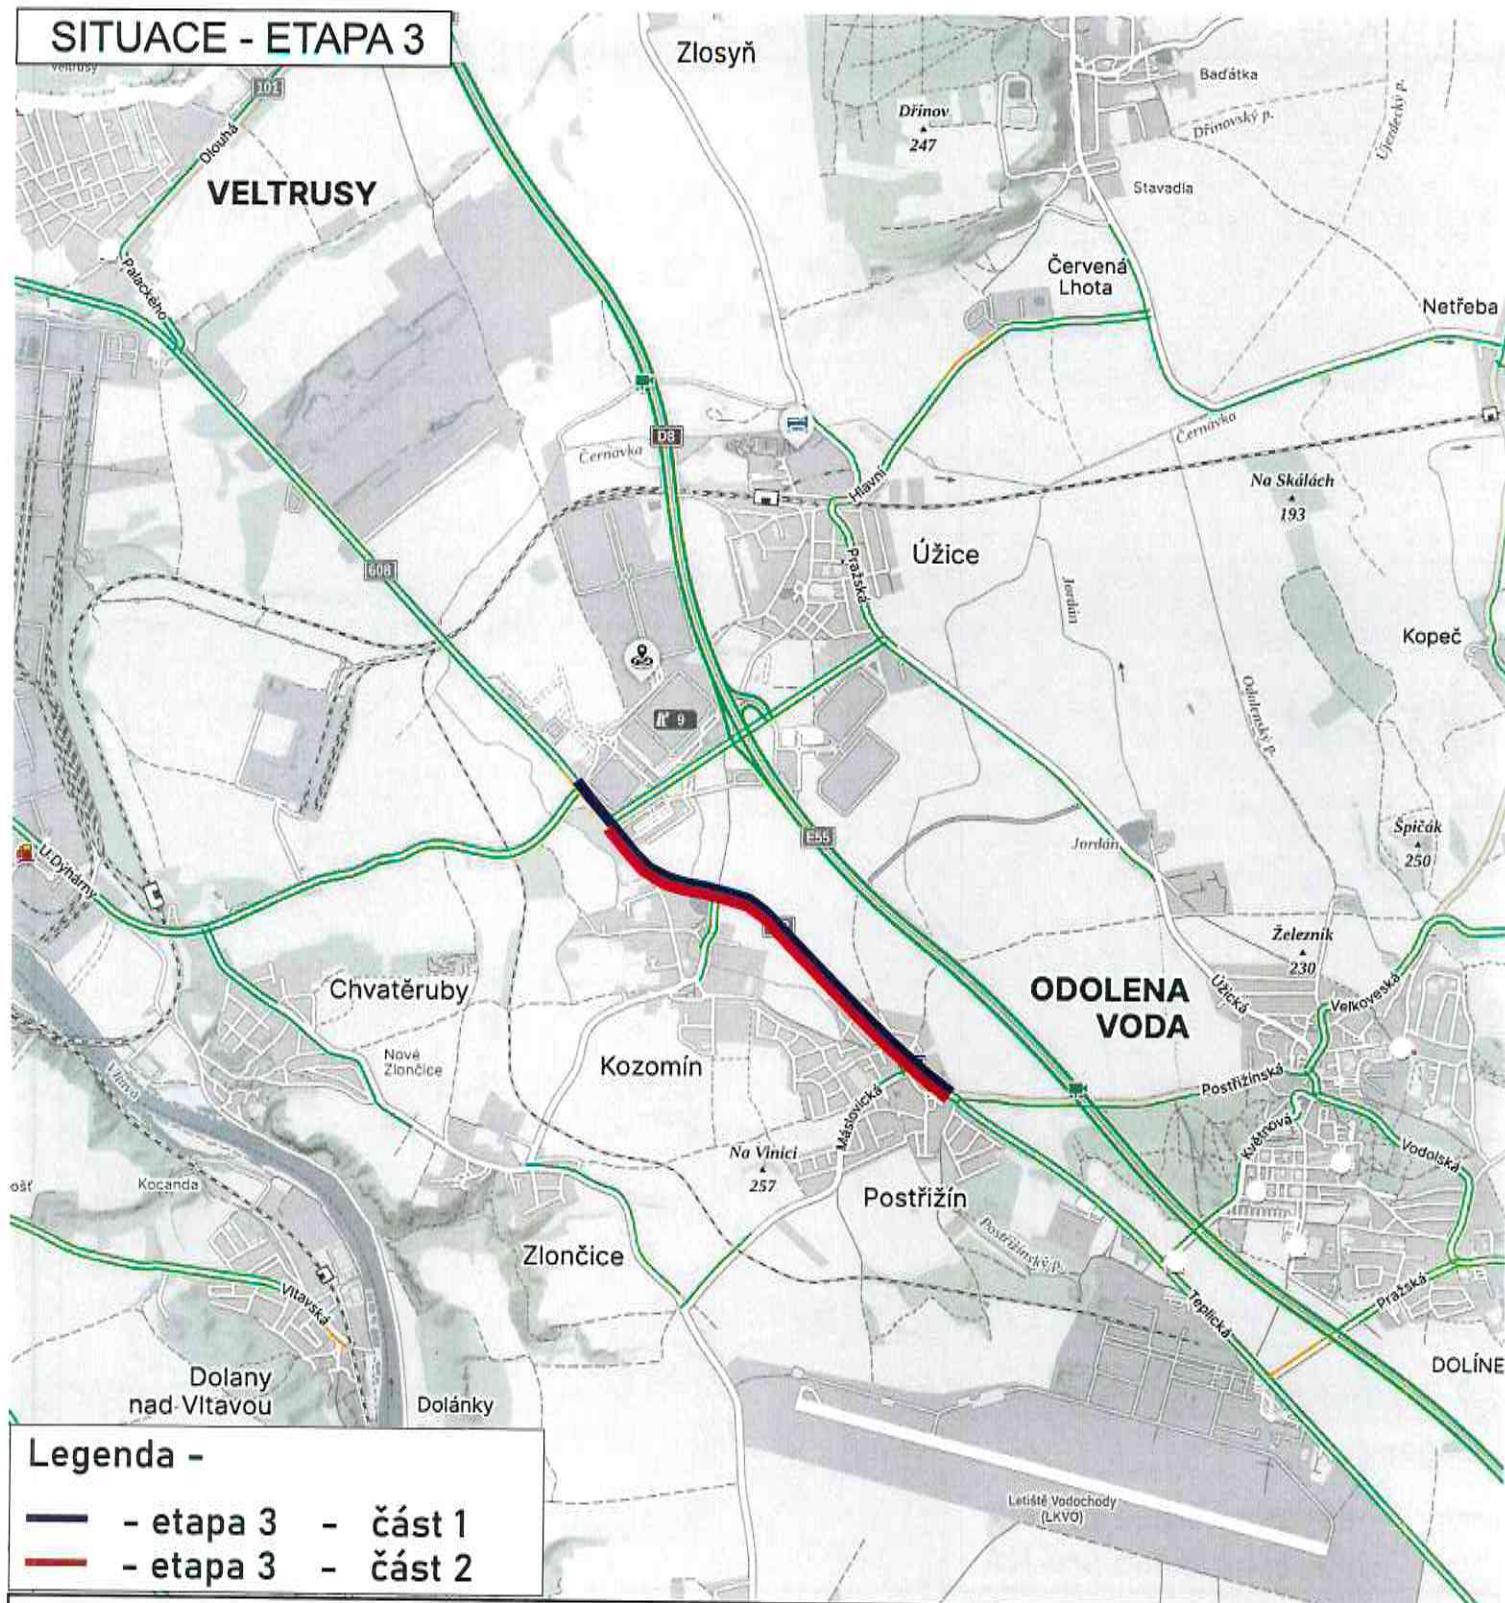

MÍSTO STAVBY:

SILNICE II/608 - PRAHA - VELTRUSY

ZHOTOVITEL:

COLAS CZ, a.s.
Rubešská 215/1, 190 00 Praha 9
IČO - 10234843
odp.osoba - Ing. Jaroslav PIHERA - hl.stavbyvedoucí tel. 733 780 149

PROJEKT: PŘECHODNÉ DOPRAVNÍ ZNAČENÍ

Datum začátku stavby:

2026

Datum ukončení stavby:

2026

Datum vyhotovení projektu:


02/2026

NAVRHOVAL:

DOPRAVNÍ ZNAČENÍ MĚLNÍK s.r.o.
Truhlářská 998
www.dzmelnik.cz
info@dzmelnik.cz
Petr Hodan 603481442
Libor Petřina 603481526
info@dzmelnik.cz



SITUACE - OBJÍZDNÉ TRASY - ETAPA 3

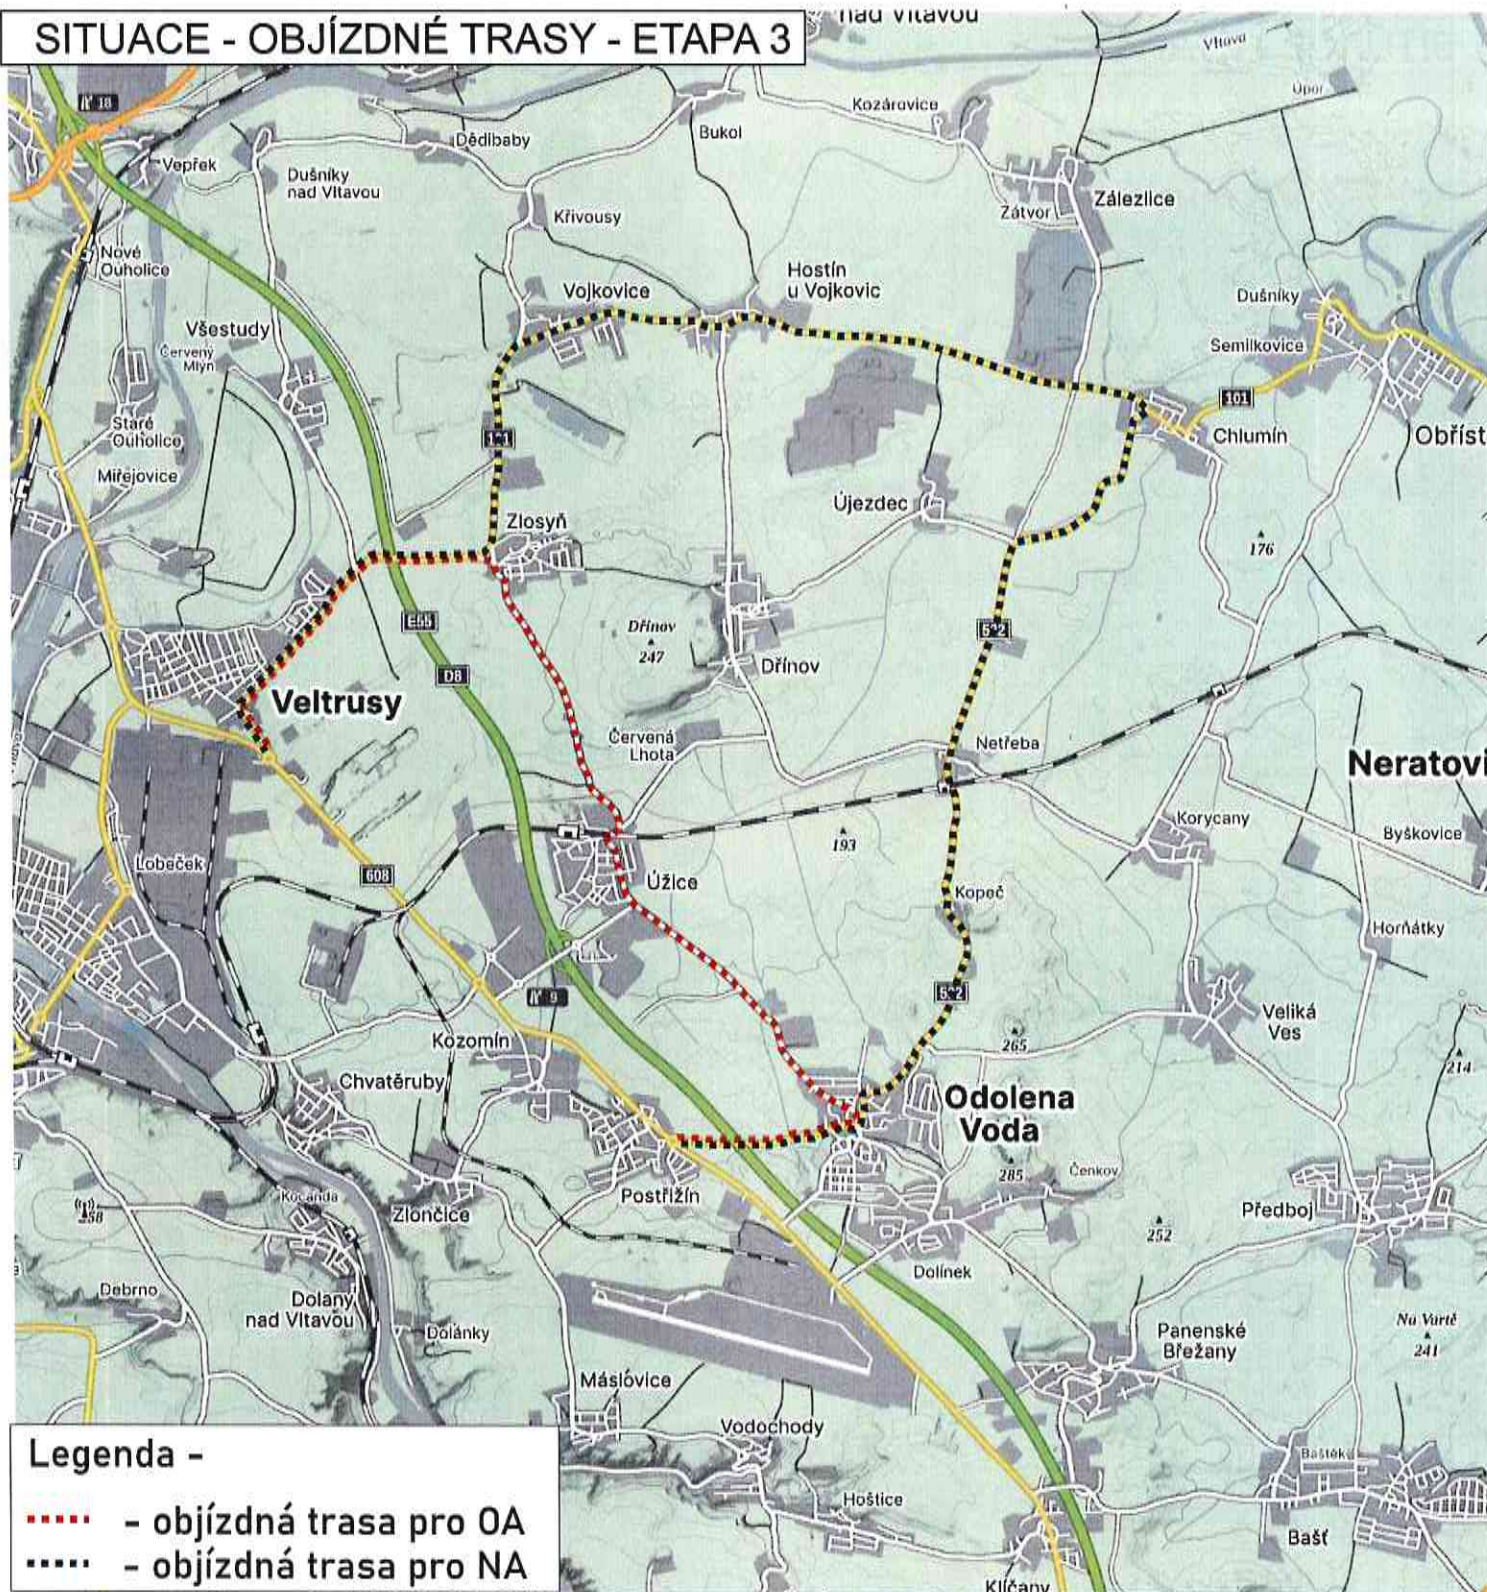

Legenda -

- - objízdna trasa pro OA
- - objízdna trasa pro NA

MÍSTO STAVBY:

SILNICE II/608 - PRAHA - VELTRUSY

ZHOTOVITEL:

COLAS CZ, a.s.
Rubešská 215/1, 190 00 Praha 9
IČO - 10234843
odp.osoba - Ing.Jaroslav PIHERA - hl.stavbyvedoucí tel. 733 780 149

PROJEKT: PŘECHODNÉ DOPRAVNÍ ZNAČENÍ

Datum začátku stavby:

2026

Datum ukončení stavby:

2026

Datum vyhotovení projektu:


02/2026

NAVRHOVAL:

DOPRAVNÍ ZNAČENÍ MĚLNÍK s.r.o.
Truhlářská 998
www.dzmelnik.cz
info@dzmelnik.cz
Petr Hodan 603481442
Libor Petřina 603481526
info@dzmelnik.cz



SITUACE - ETAPA 3 - ČÁST 1

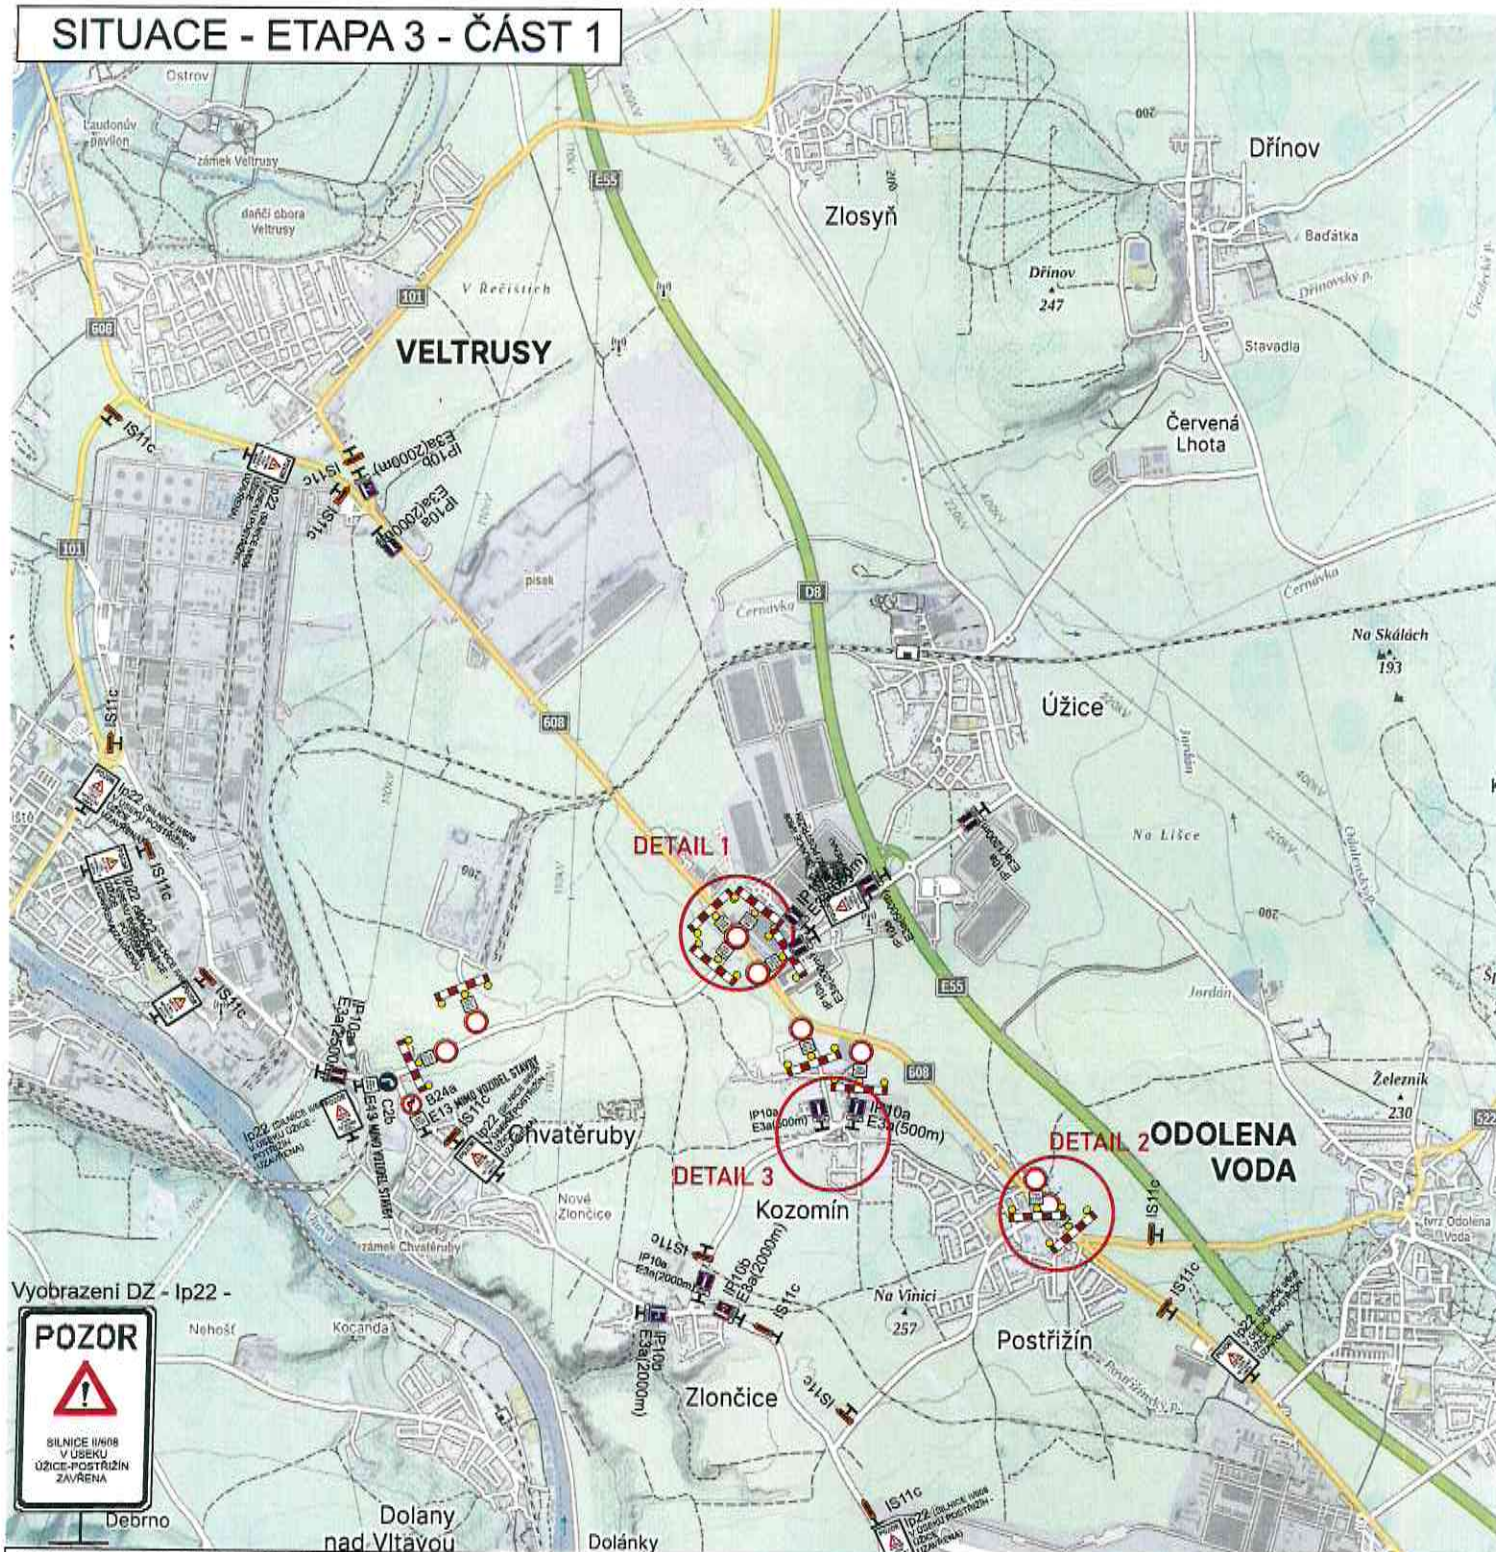

Vyobrazení DZ - Ip22 -



TRVALÉ DOPRAVNÍ ZNAČENÍ, KTERÉ JE PO DOBU STAVBY V ROZPORU S PŘECHODNOU ÚPRAVOU BUDE DOČASNĚ ZAKRYTO

MÍSTO STAVBY:

SILNICE II/608 - PRAHA - VELTRUSY

ZHOTOVITEL:

COLAS CZ, a.s.
Rubeška 215/1, 190 00 Praha 9
IČO - 10234843
odp.osoba - Ing.Jaroslav PIHERA - hl.stavbyvedoucí tel. 733 780 149

PROJEKT:

PŘECHODNÉ DOPRAVNÍ ZNAČENÍ

Datum začátku stavby:

2026

Datum ukončení stavby:

2026

Datum vyhotovení projektu:


02/2026

NAVRHOVAL:

DOPRAVNÍ ZNAČENÍ MĚLNÍK s.r.o.
Truhlářská 998
www.dzmelnik.cz
info@dzmelnik.cz
Petr Hodan 603481442
Libor Petřina 603481526
info@dzmelnik.cz




SITUACE - ETAPA 3 - ČÁST 1 - DETAIL 1

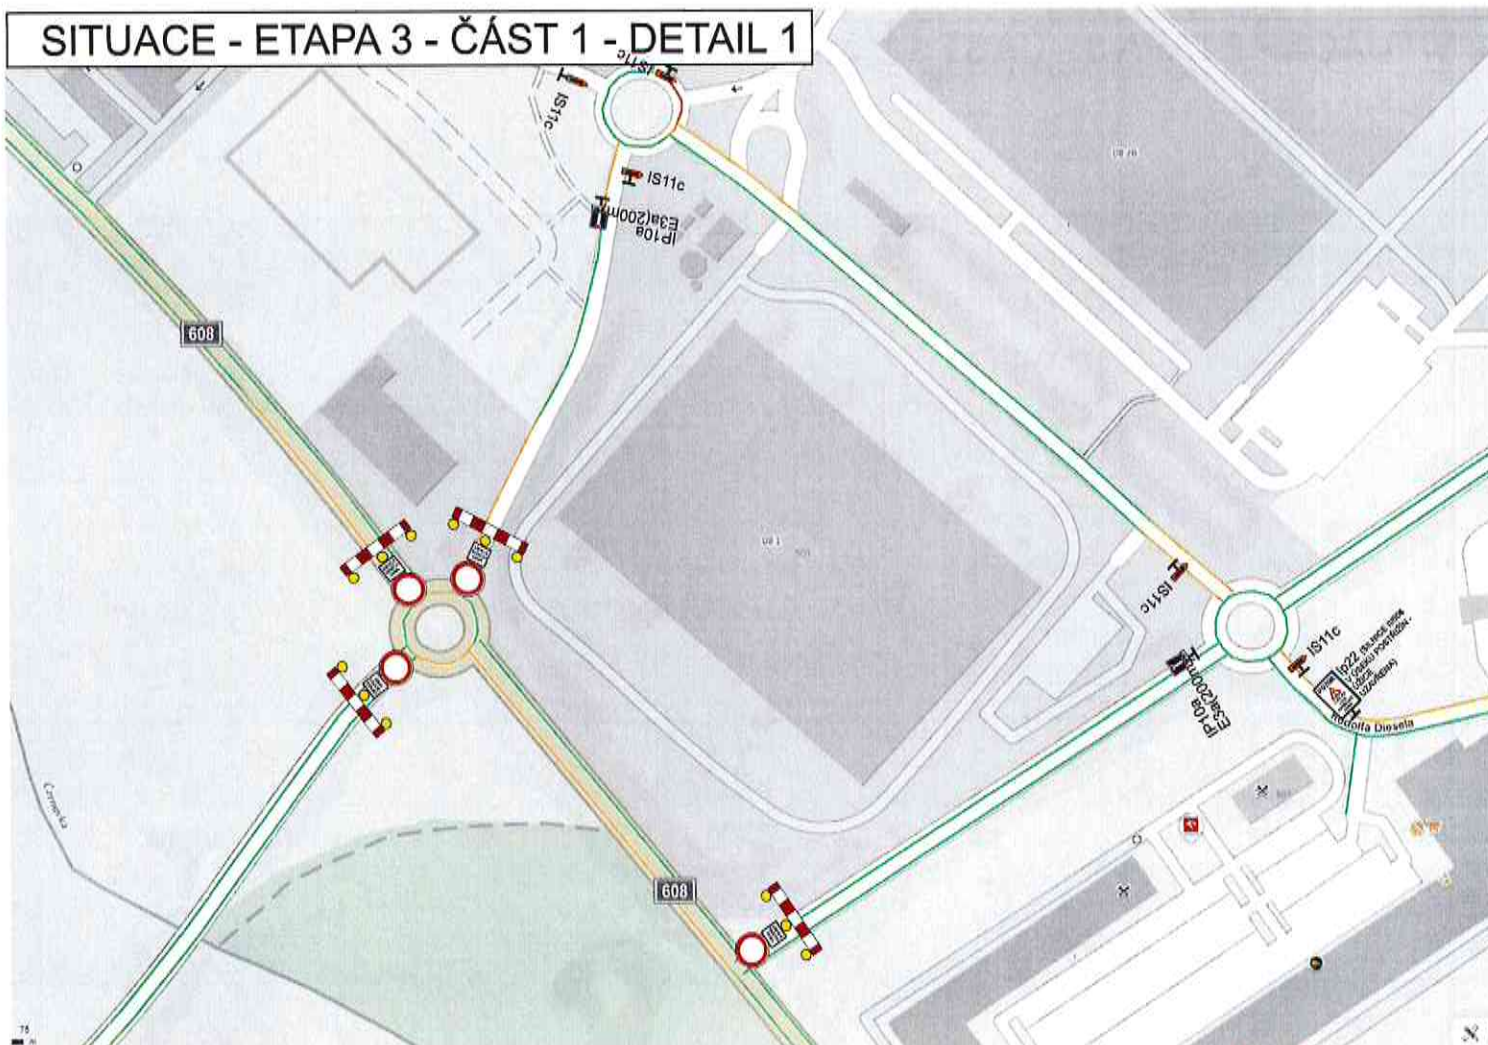

SITUACE - ETAPA 3 - ČÁST 1 - DETAIL 2



SITUACE - ETAPA 3 - ČÁST 2 - ŠIRŠÍ DOPRAVNÍ VZTAHY

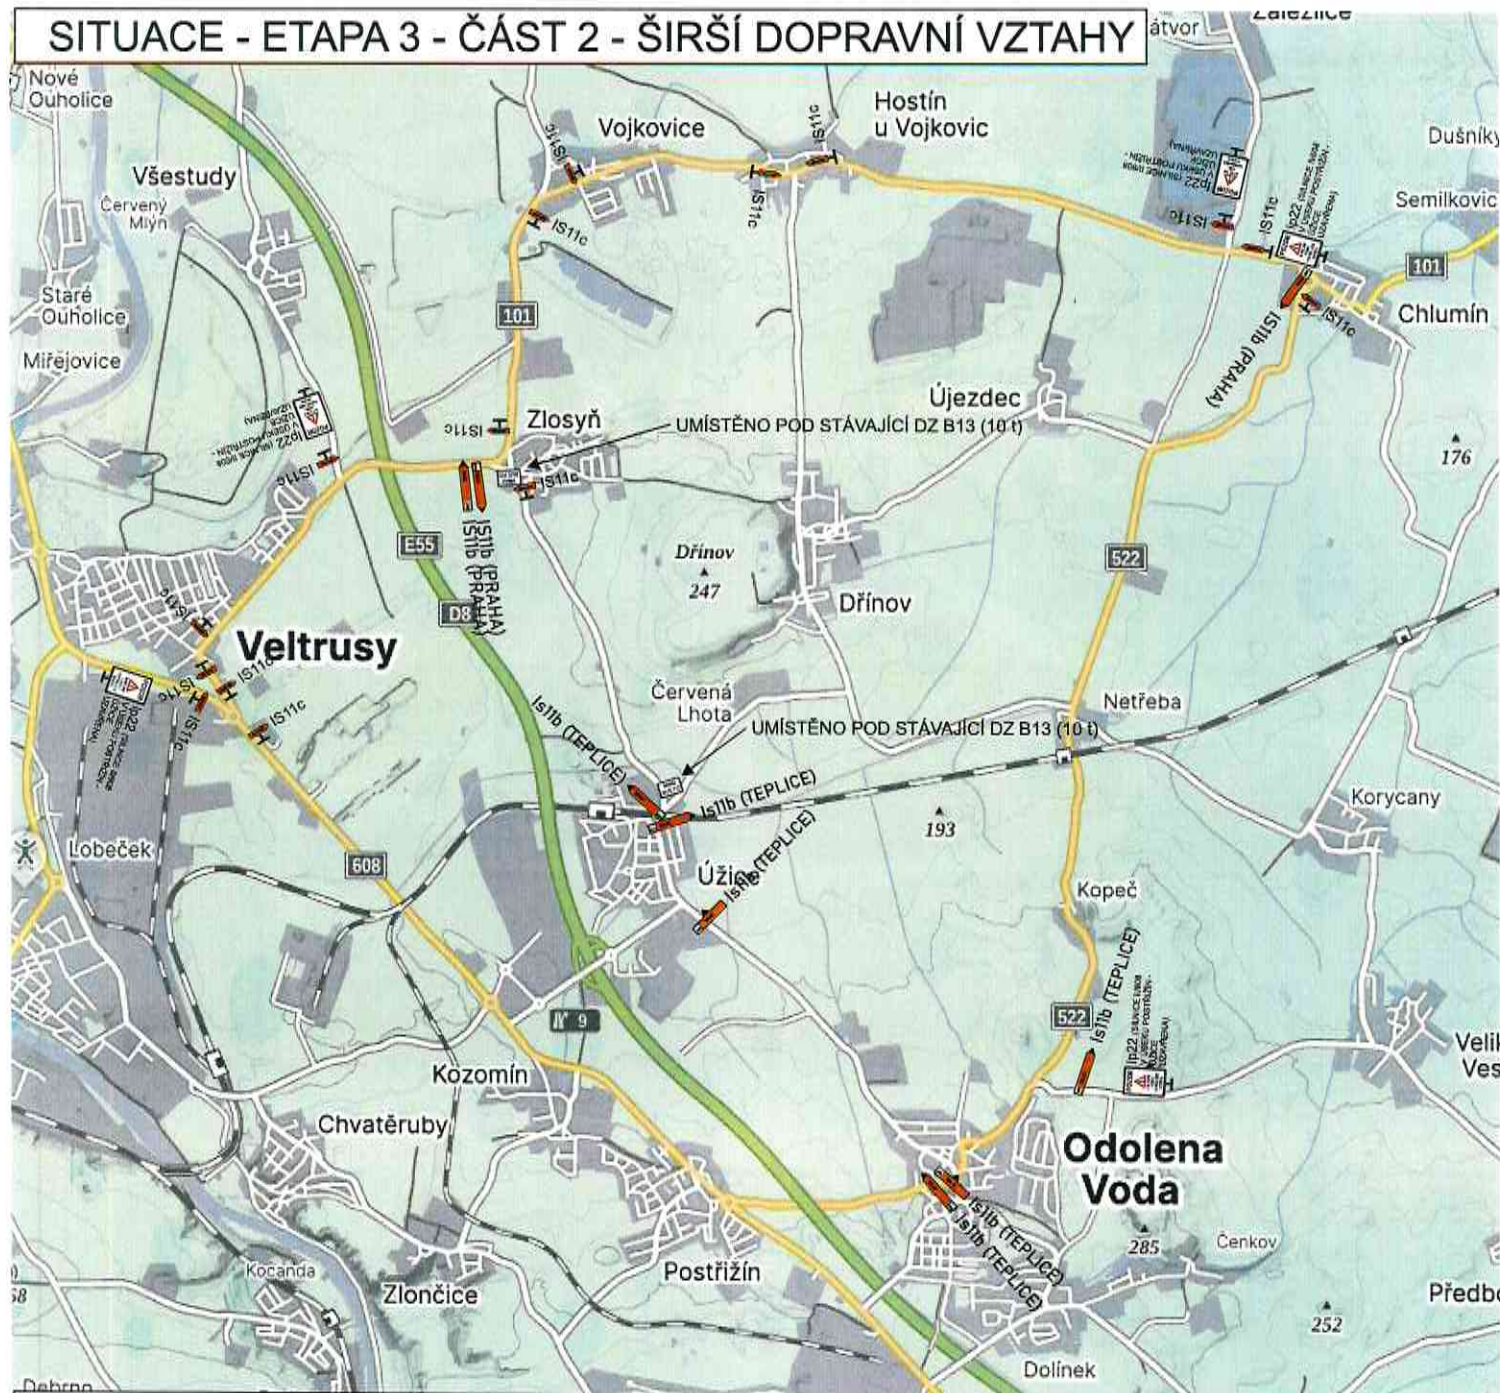

Vyobrazení DZ - IP22 -

Vyobrazení DZ - IS11b -



IS11b (PRAHA)

IS11b (TEPLICE)

IS11b (PRAHA)

IS11b (TEPLICE)

IS11b (PRAHA)

IS11b (TEPLICE)

IS11b (PRAHA)

IS11b (TEPLICE)

IS11b (PRAHA)

IS11b (TEPLICE)

IS11b (PRAHA)

IS11b (TEPLICE)

MÍSTO STAVBY:

SILNICE II/608 - PRAHA - VELTRUSY

ZHOTOVITEL:

COLAS CZ, a.s.
Rubeška 215/1, 190 00 Praha 9
IČO - 10234843
odp.osoba - Ing.Jaroslav PIHERA - hl.stavbyvedoucí tel. 733 780 149

PROJEKT:

PŘECHODNÉ DOPRAVNÍ ZNAČENÍ

Datum začátku stavby:

2026

Datum ukončení stavby:

2026

Datum vyhotovení projektu:


02/2026

NAVRHOVAL:

DOPRAVNÍ ZNAČENÍ MĚLNÍK s.r.o.
Truhlářská 998
www.dzmelnik.cz
info@dzmelnik.cz
Petr Hodan 603481442
Libor Petřina 603481526
info@dzmelnik.cz



SITUACE - ETAPA 3 - ČÁST2 - DETAIL 3

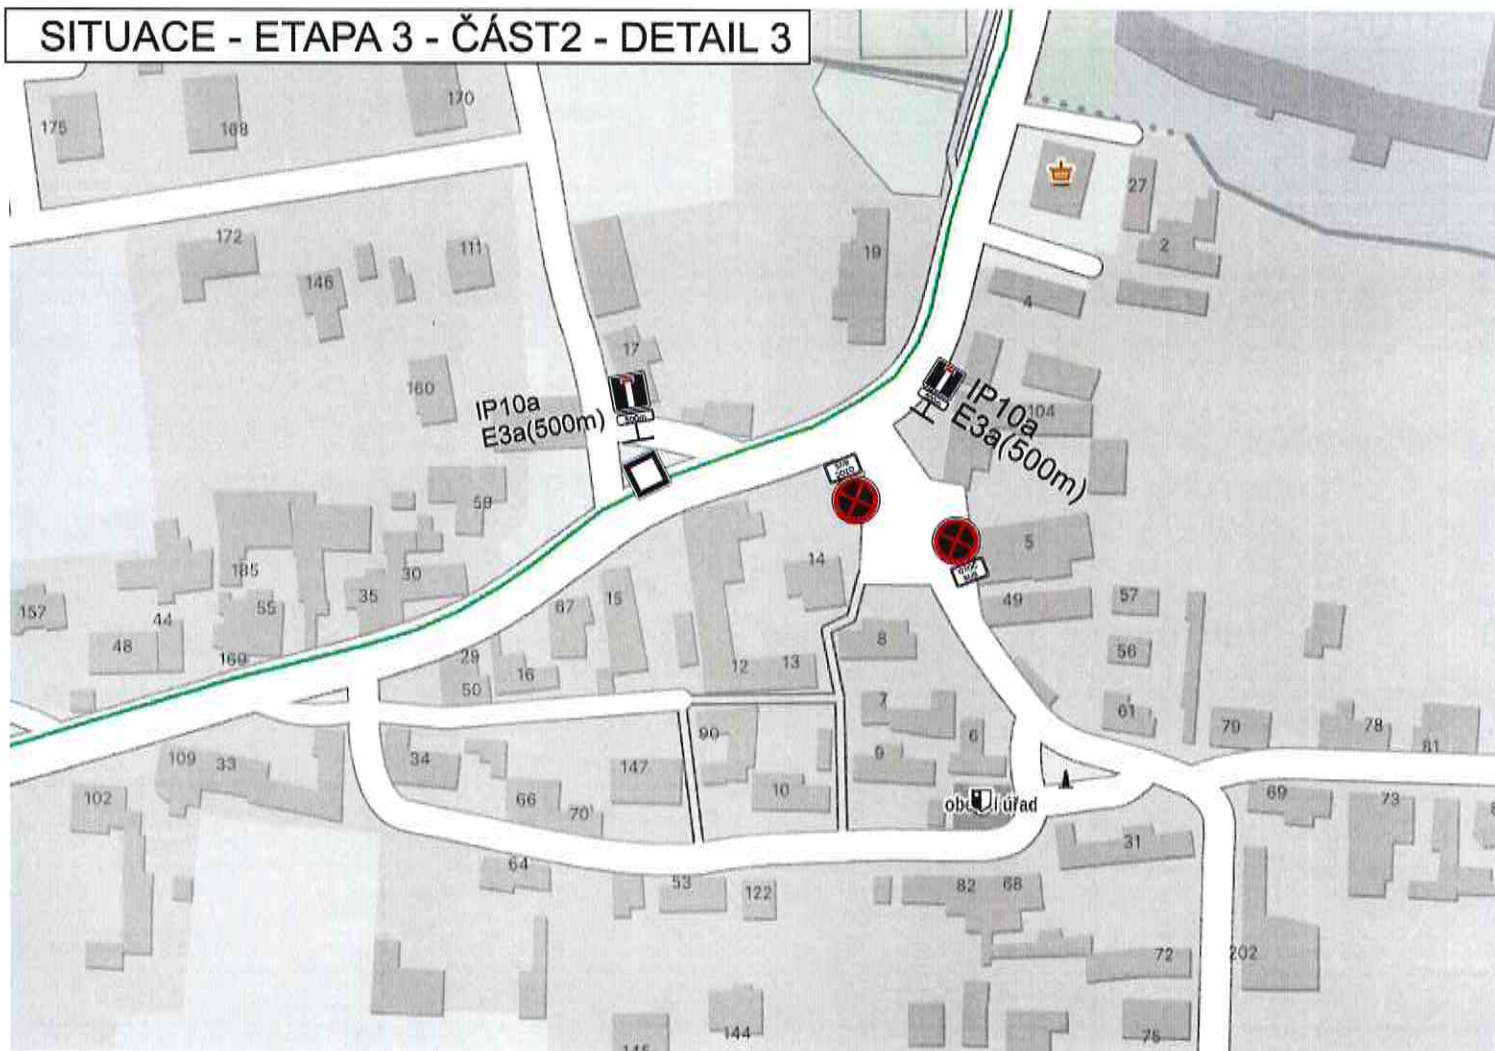


IP10a
E3a(500m)

IP10a
E3a(500m)

občinský úřad

SITUACE - ETAPA 3 - ČÁST 1 - ŠIRŠÍ DOPRAVNÍ VZTAHY

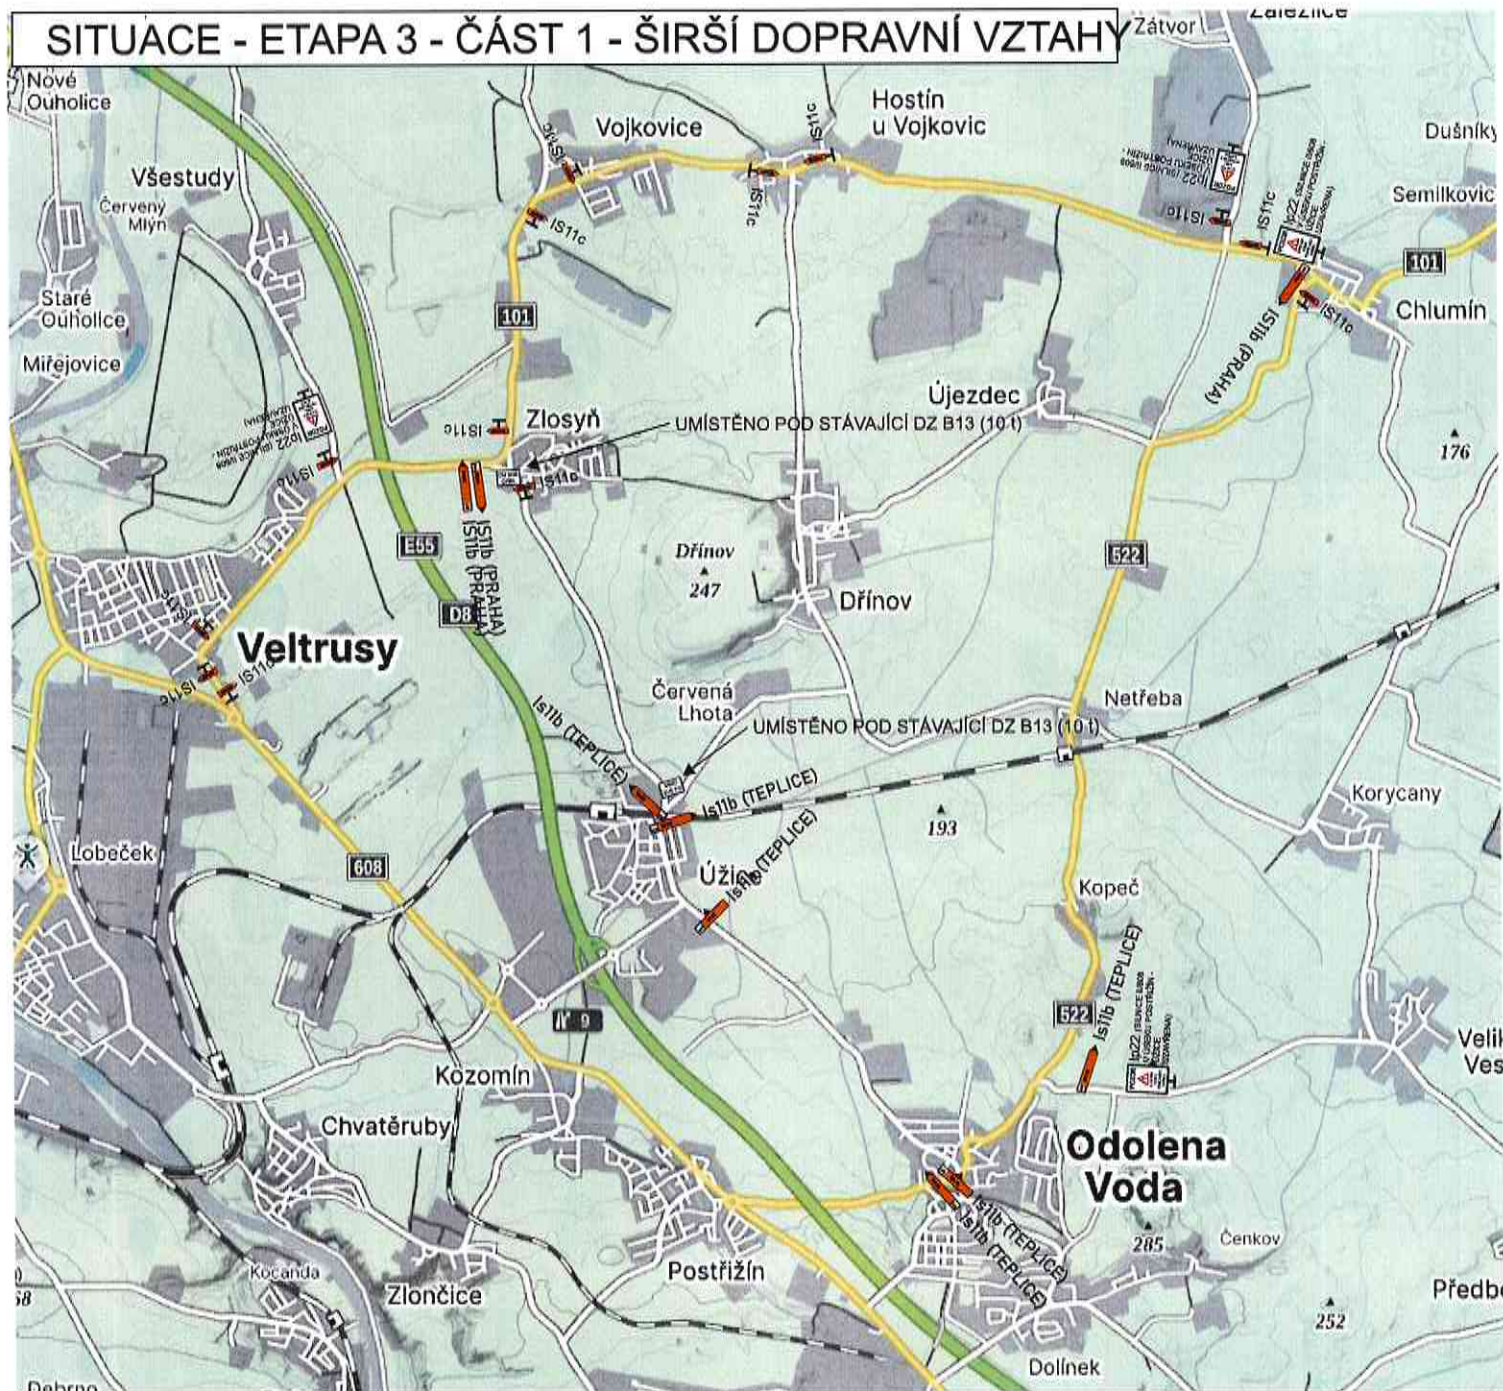

Vyobrazení DZ - IP22 -

Vyobrazení DZ - IS11b -



MÍSTO STAVBY:

SILNICE II/608 - PRAHA - VELTRUSY

ZHOTOVITEL:

COLAS CZ, a.s.
Rubešská 215/1, 190 00 Praha 9
IČO - 10234843
odp.osoba - Ing.Jaroslav PIHERA - hl.stavbyvedoucí tel. 733 780 149

PROJEKT: PŘECHODNÉ DOPRAVNÍ ZNAČENÍ

Datum začátku stavby:

2026

Datum ukončení stavby:

2026

Datum vyhotovení projektu:


02/2026

NAVRHOVAL:

DOPRAVNÍ ZNAČENÍ MĚLNÍK s.r.o.
Truhlářská 998
www.dzmelnik.cz
info@dzmelnik.cz
Petr Hodan 803481442
Libor Petřina 803481526
info@dzmelnik.cz



SITUACE - ETAPA 3 - ČÁST 2

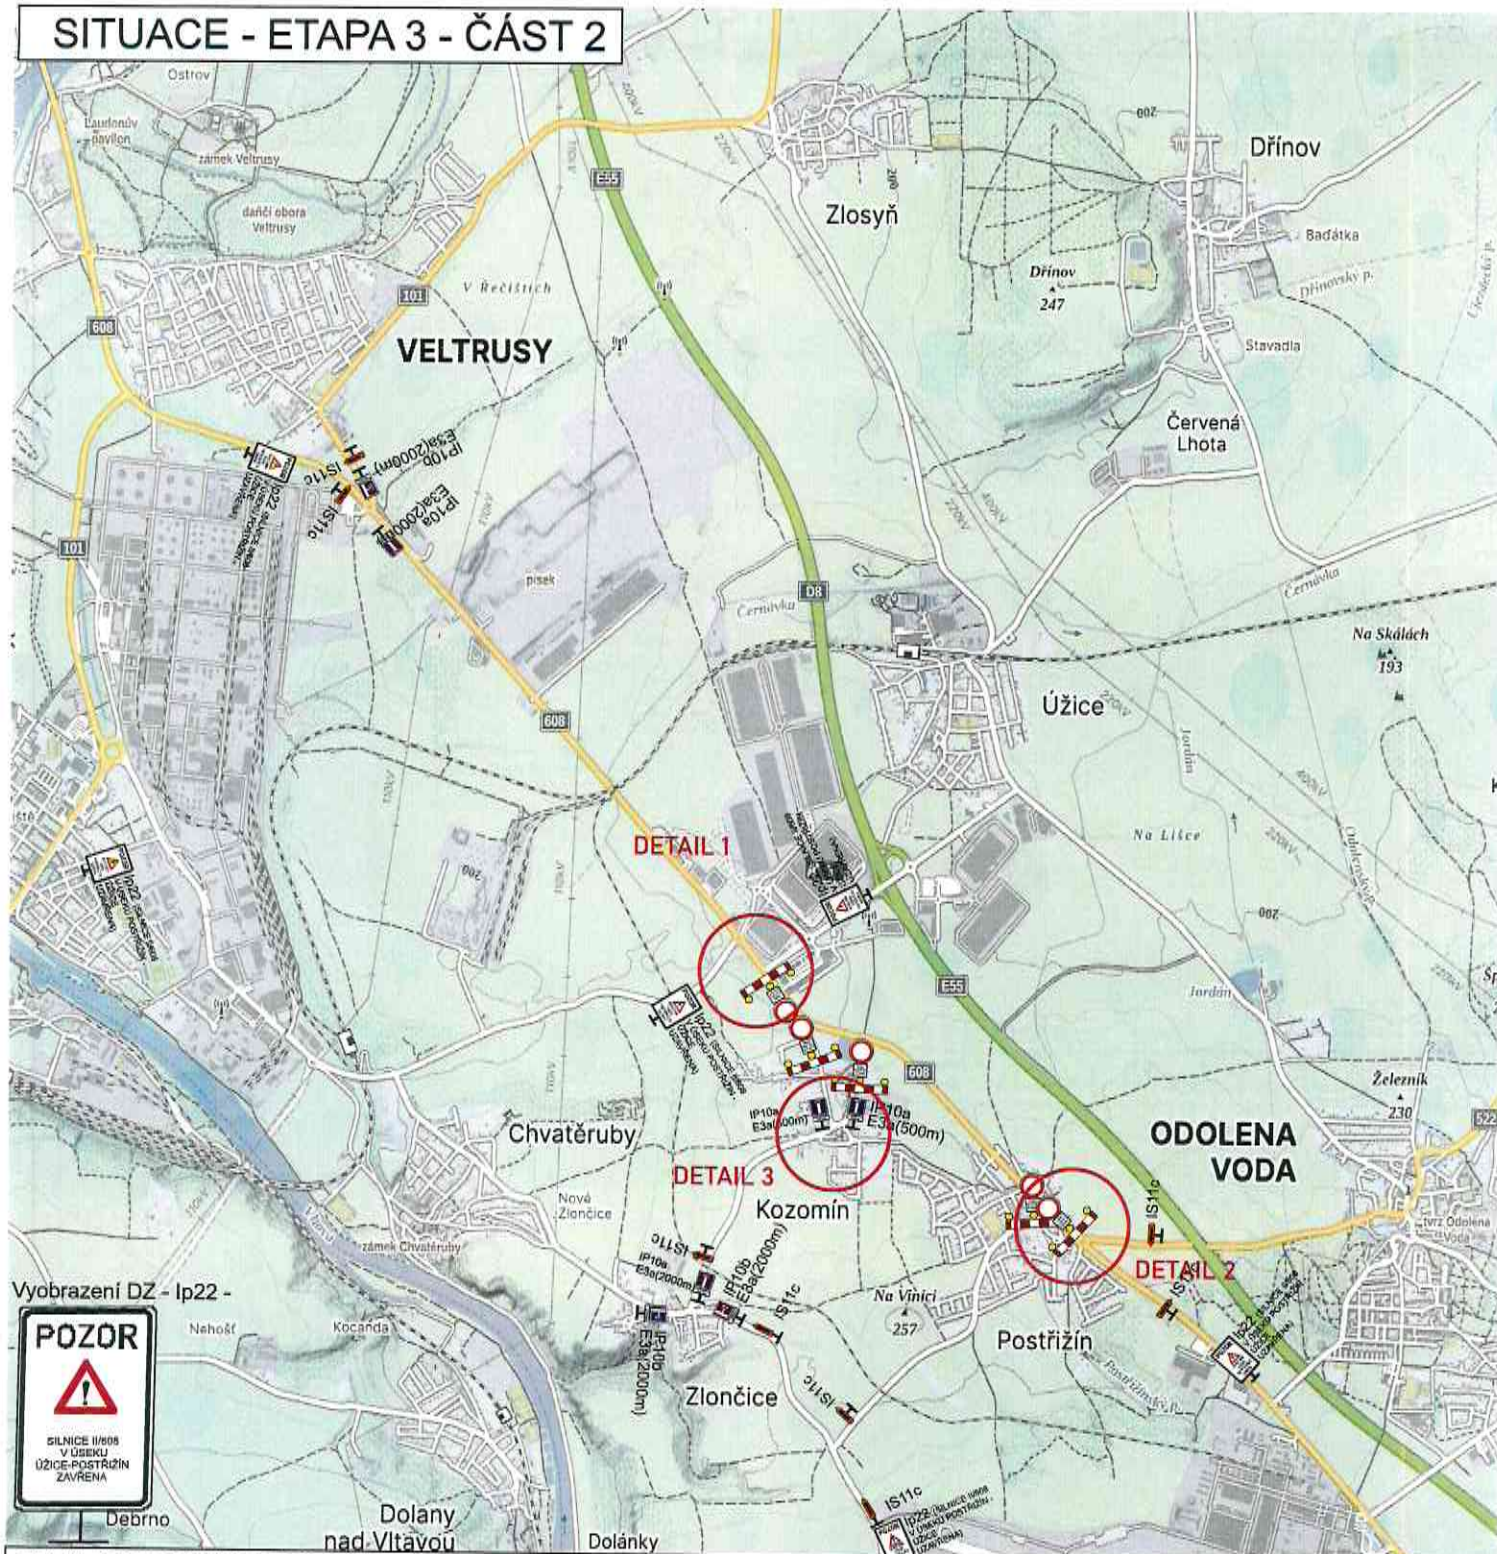

TRVALÉ DOPRAVNÍ ZNAČENÍ, KTERÉ JE PO DOBU STAVBY V ROZPORU S PŘECHODNOU ÚPRAVOU BUDE DOČASNĚ ZAKRYTO

MÍSTO STAVBY:

SILNICE II/608 - PRAHA - VELTRUSY

ZHOTOVITEL:

COLAS CZ, a.s.
Rubeška 215/1, 190 00 Praha 9
IČO - 10234843
odp.osoba - Ing.Jaroslav PIHERA - hl.stavbyvedoucí tel. 733 780 149

PROJEKT: PŘECHODNÉ DOPRAVNÍ ZNAČENÍ

Datum začátku stavby:

2026

Datum ukončení stavby:

2026

Datum vyhotovení projektu:


02/2026

NAVRHOVAL:

DOPRAVNÍ ZNAČENÍ MĚLNÍK s.r.o.
Truhlářská 998
www.dzmelnik.cz
info@dzmelnik.cz
Petr Hodan 603481442
Libor Petřina 603481526
info@dzmelnik.cz



SITUACE - ETAPA 3 - ČÁST 2 - DETAIL 1

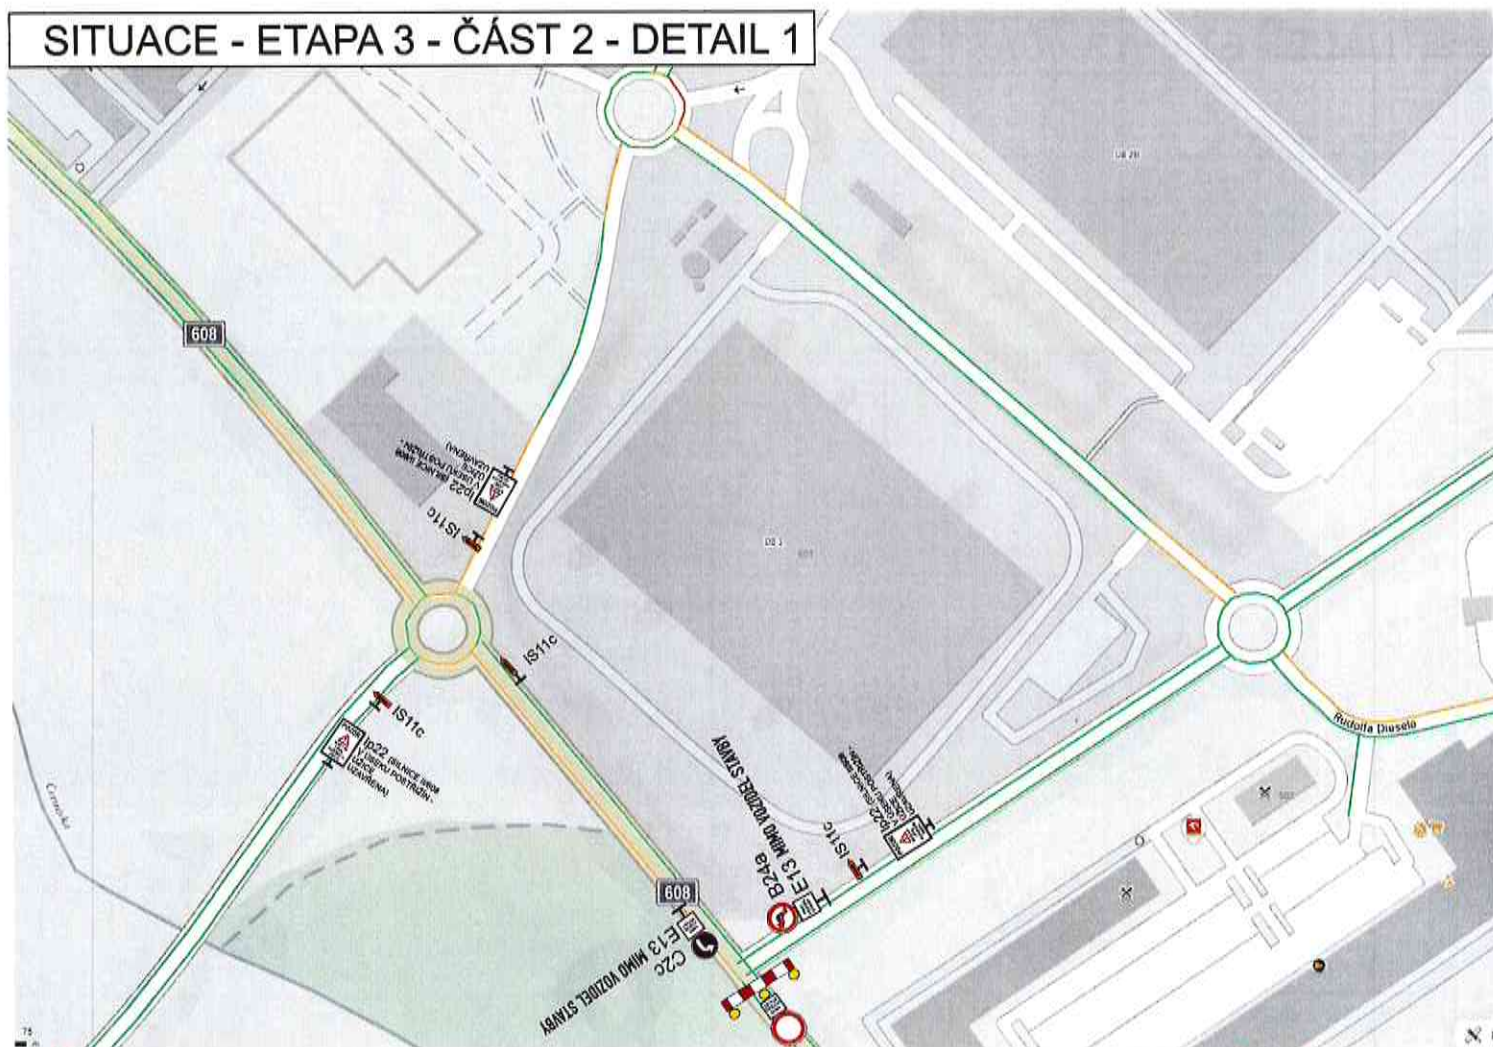

SITUACE - ETAPA 3 - ČÁST 2 - DETAIL 2

